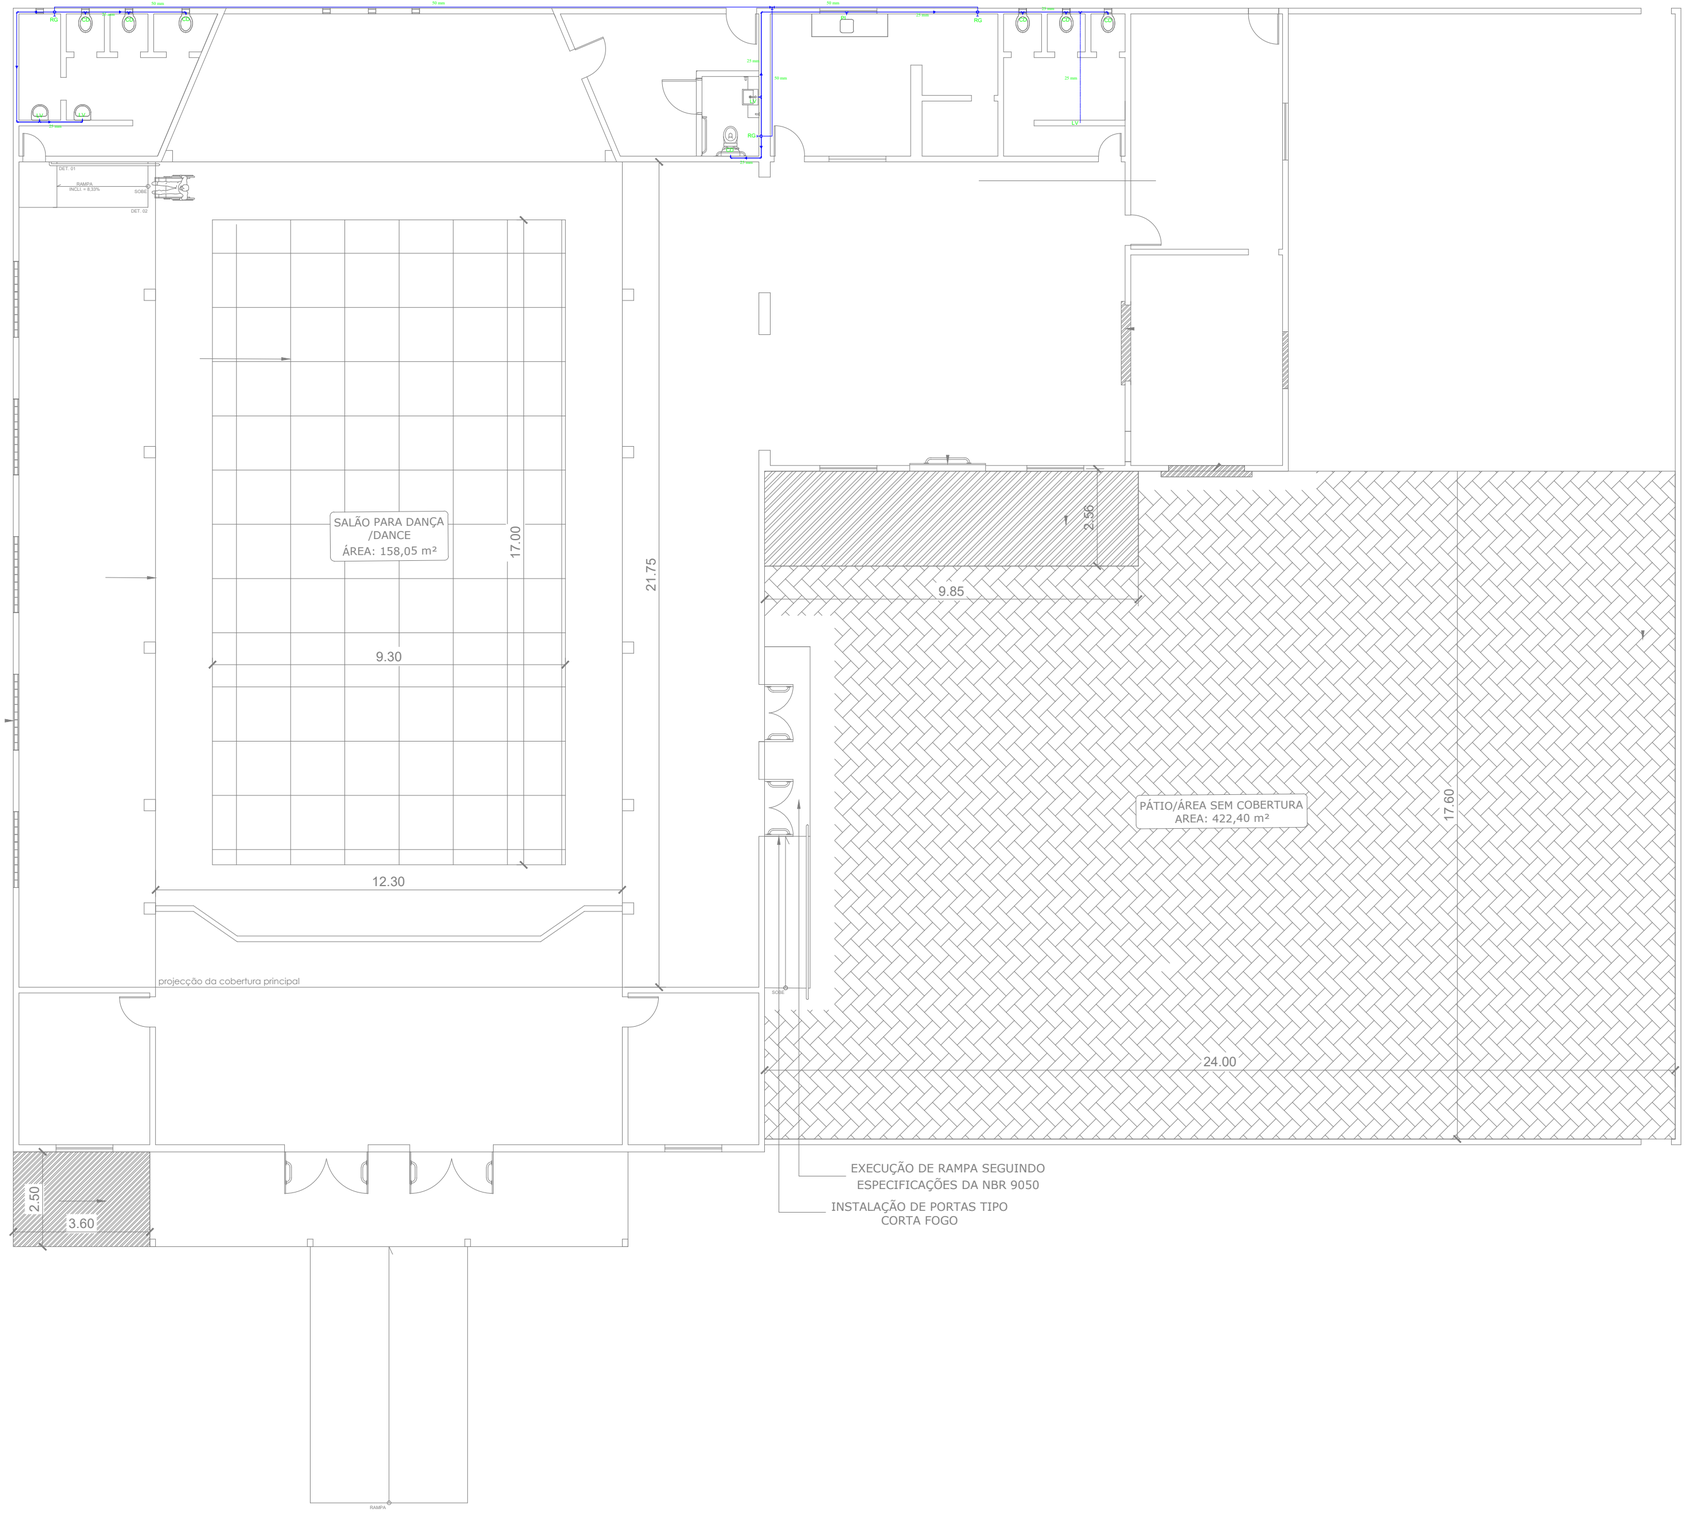

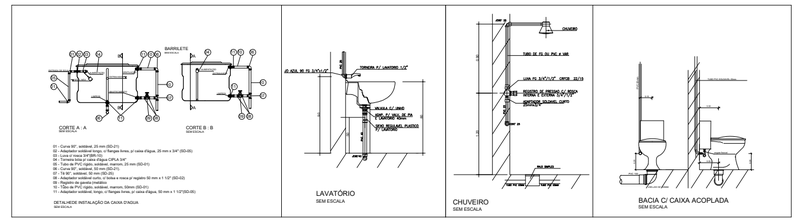

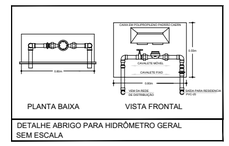

DETALHE ABRIGO PARA HIDRÔMETRO GERAL
SEM ESCALA

LEGENDA

RG - REGISTRO DE GAVETA
CD - CAIXA DE DESCARGA
LV - LAVATÓRIO
CH - CHUVEIRO
RP - REGISTRO DE PRESSÃO
DU - DUCHA
ML - MAQUINA DE LAVAR
TQ - TANQUE
PI - PIA

LEGENDA

- TUBULAÇÃO AÉREA SOBRE PAREDES PVC Ø 50mm
- TUBULAÇÃO EMBUTIDA NA PAREDE PVC Ø 25mm
- TUBULAÇÃO NO PISO PVC Ø 25mm

Proj.:

Resp. Técnico:

PráticaEco Soluções Ambientais
www.praticaeco.com.br

AMSO

Empreendimento:
CENAR

Local: **ZONA URBANA - CARNAÚBA DOS DANTAS-RN**

Fase: **HIDRÁULICO** Desenho: **PEDRO H.** Prancha:

Escala: **1/50** Data: **JUNHO/2022** Á.Terreno:

Direitos Autorais Reservados Á.Const.:

01